




E-06 Ansicht Nord 1:200

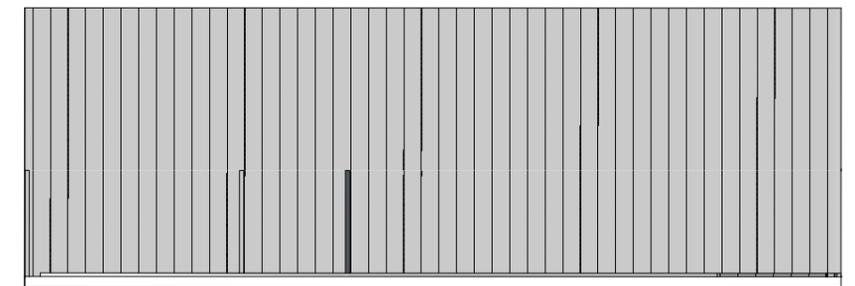

E-05 Ansicht Nord 1:200

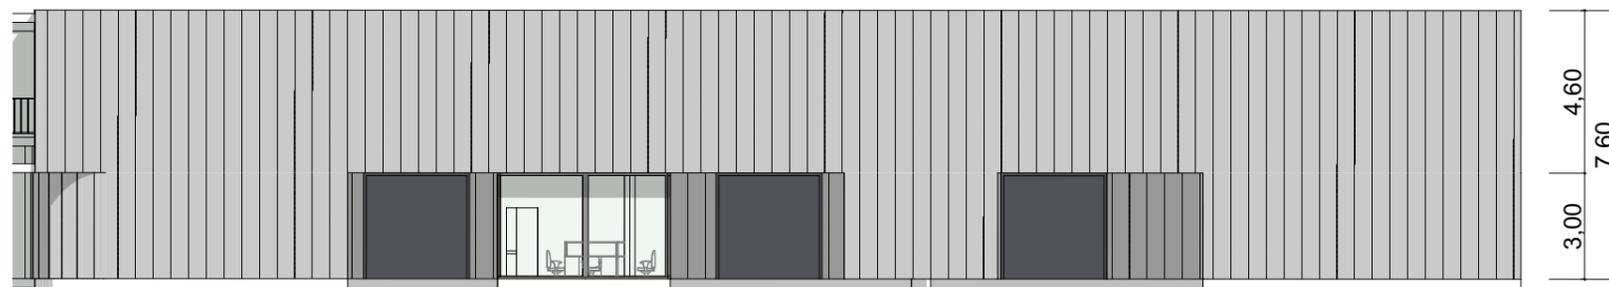


E-04 Ansicht Nord 1:200

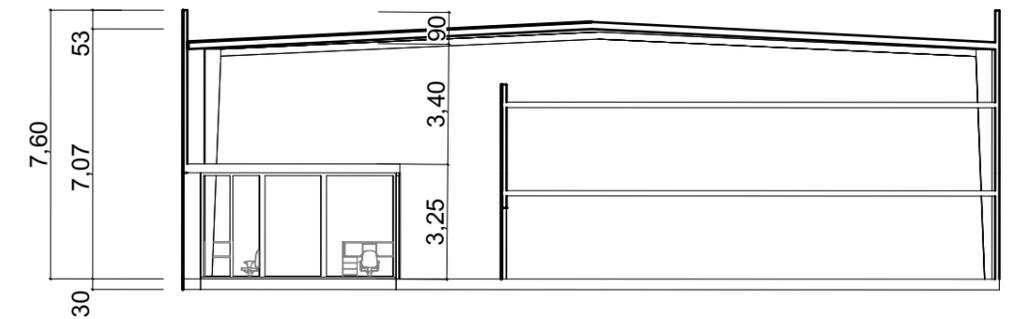


S-05 Schnitt A-A 1:200



IMAGEBILD

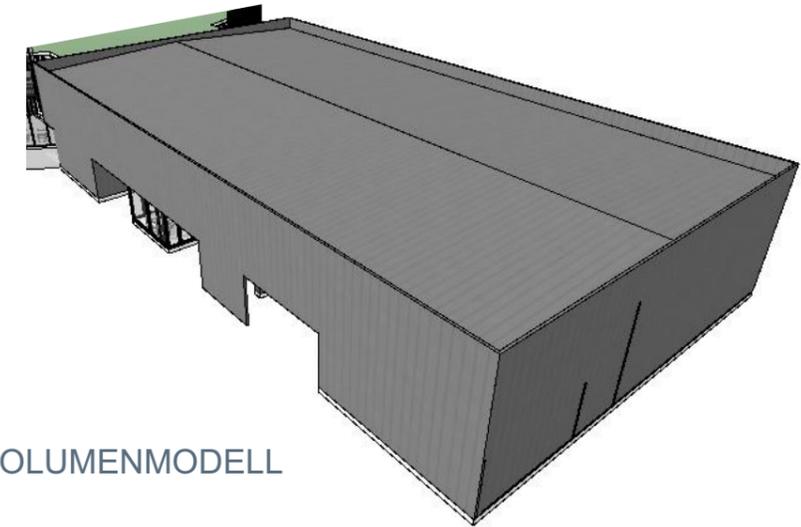

VOLUMENMODELL

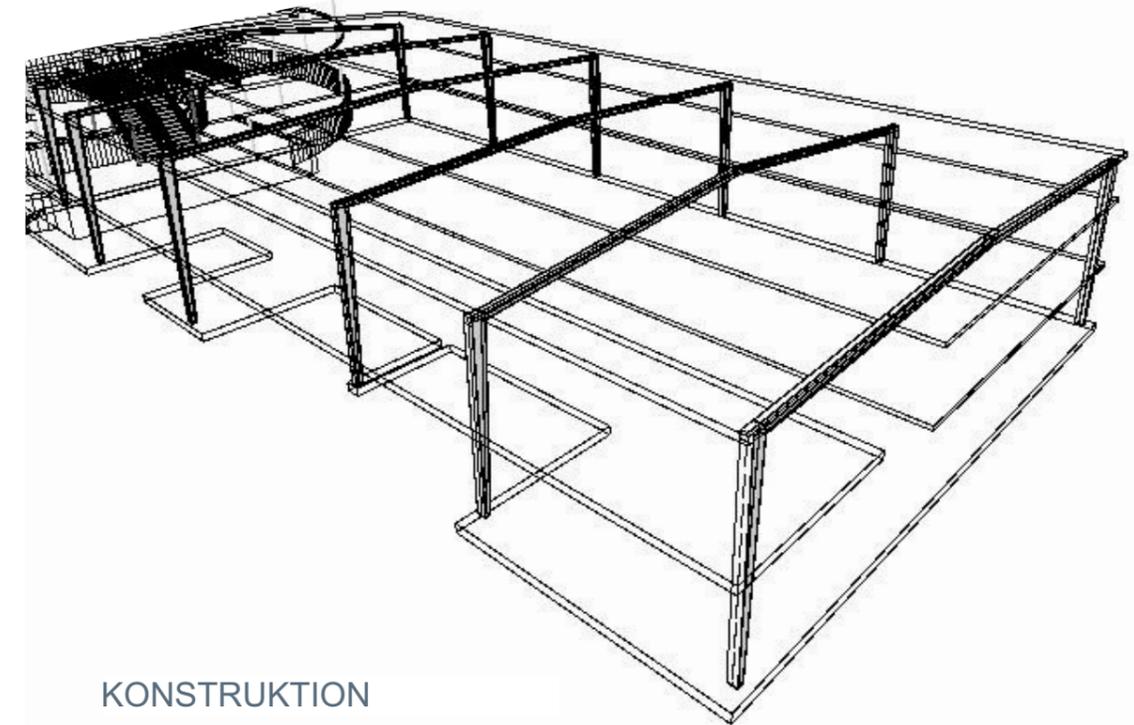

KONSTRUKTION