



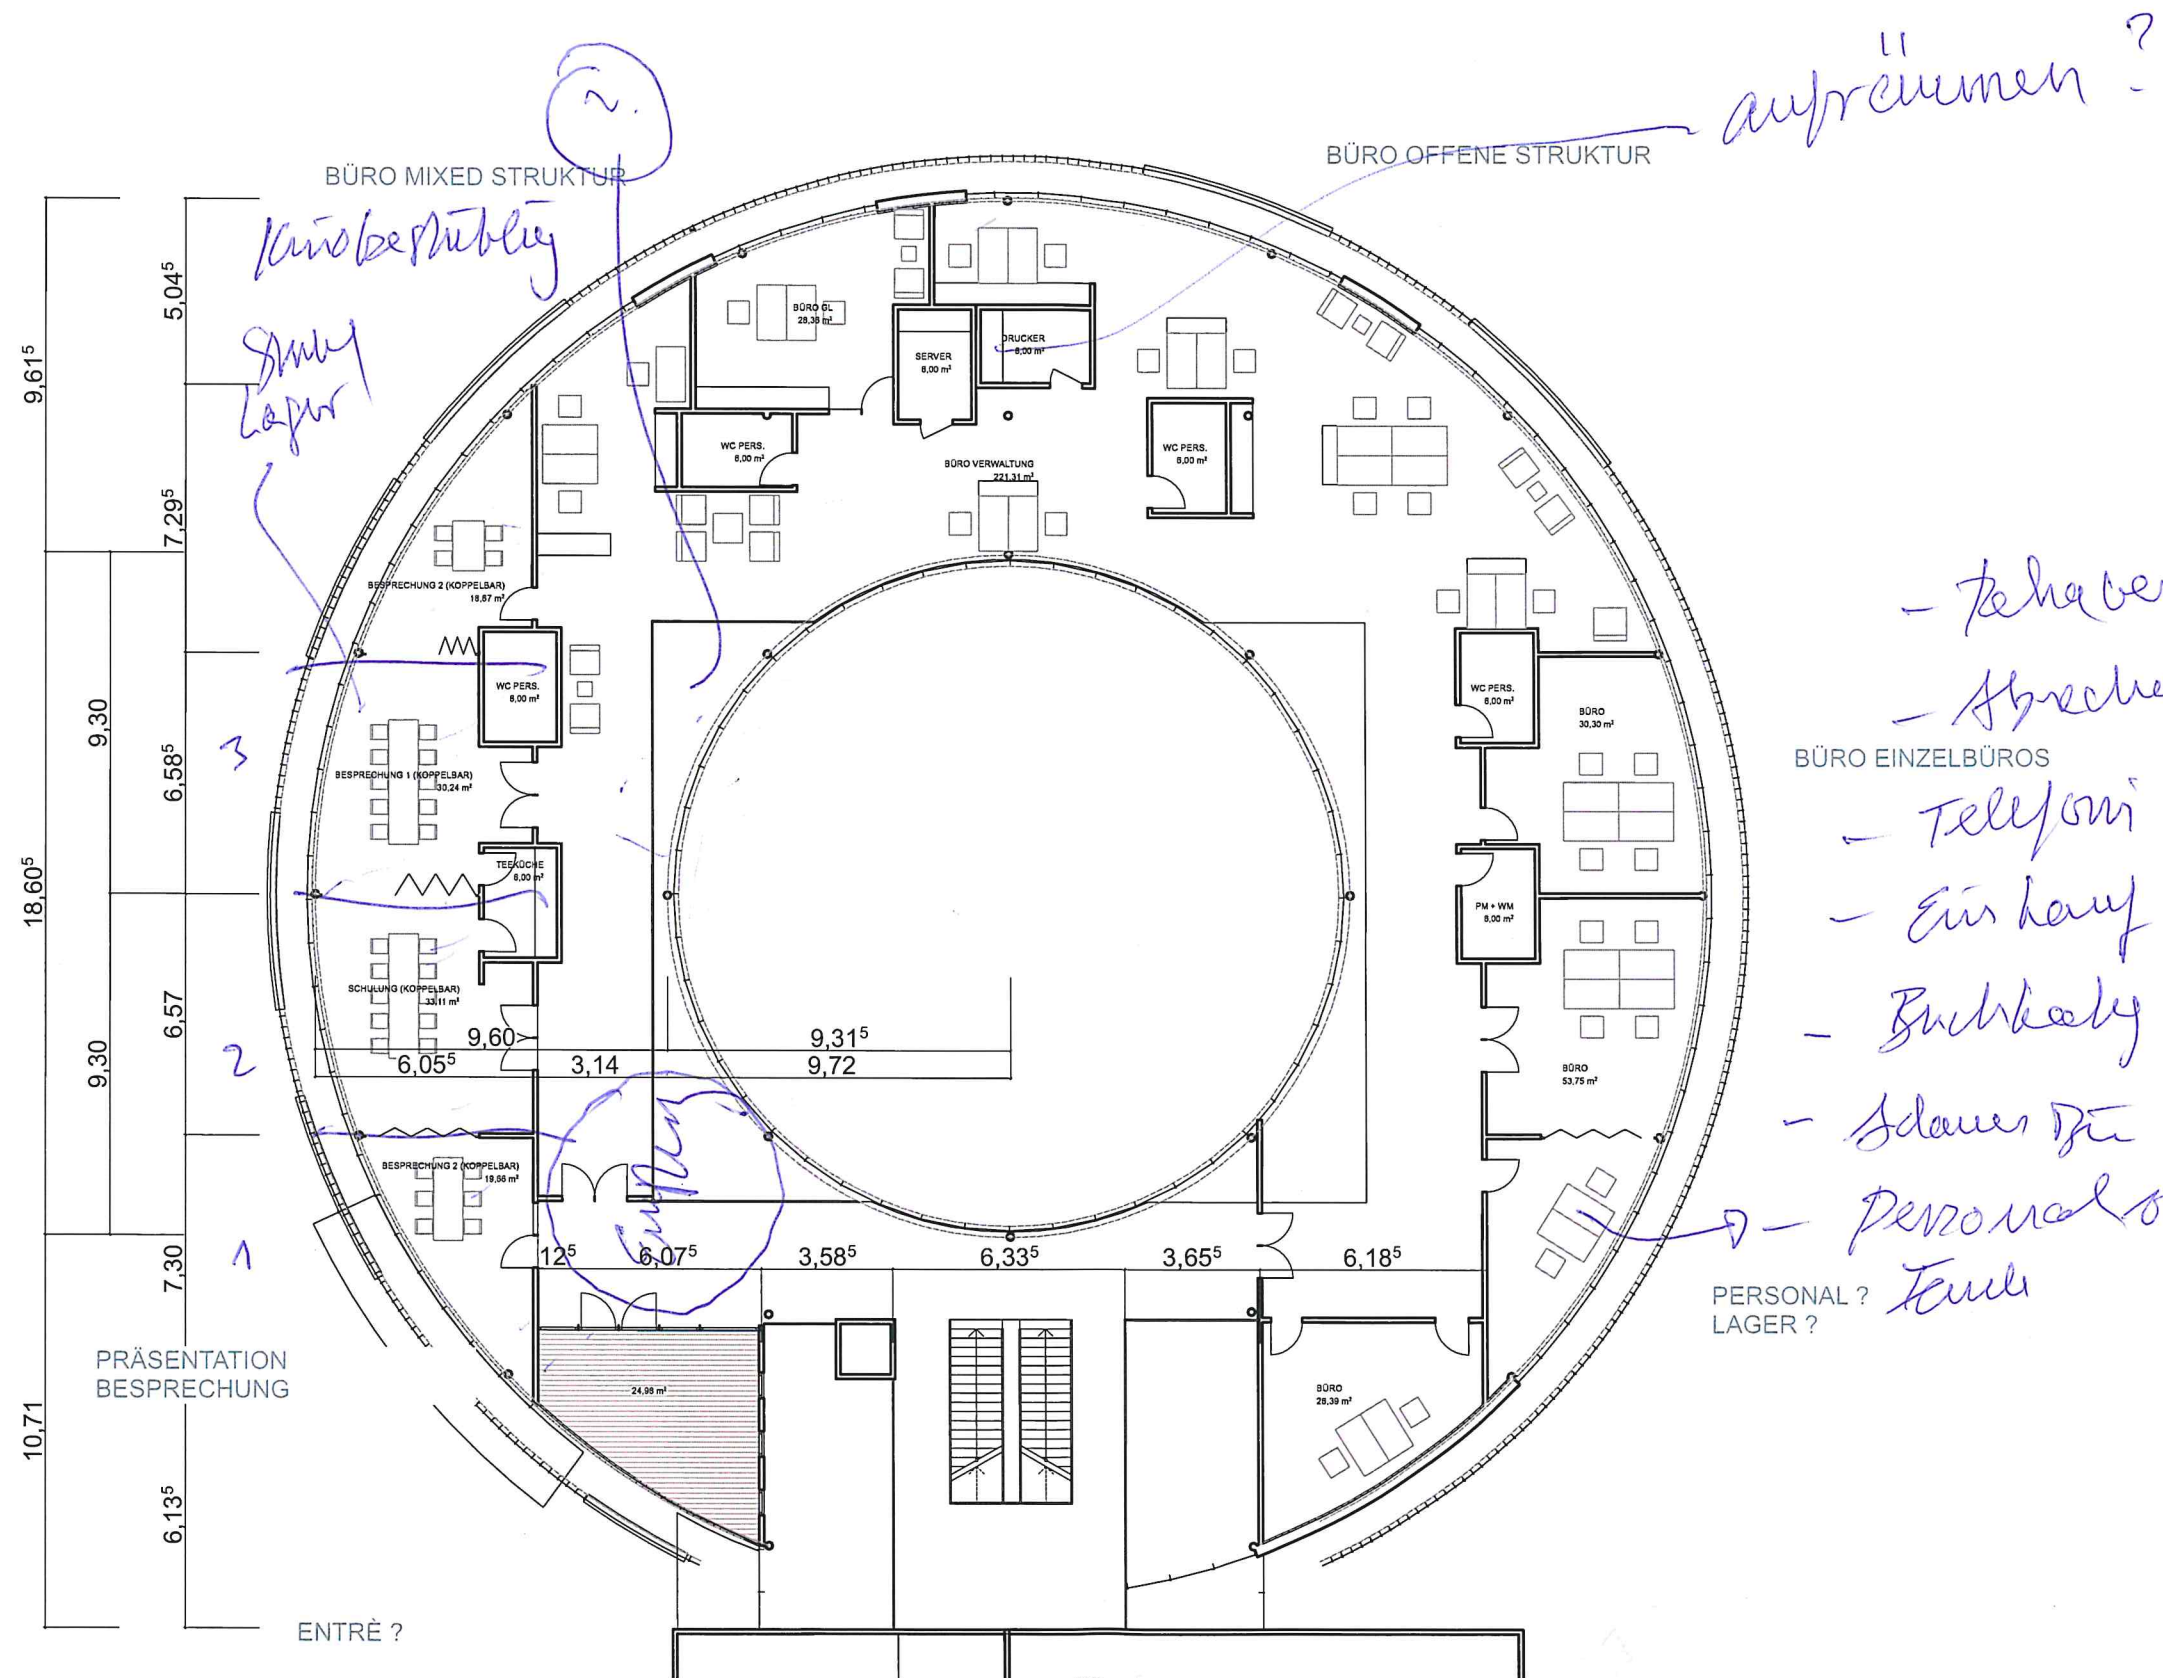


Tafelruze

Sanitätsbau

Teila

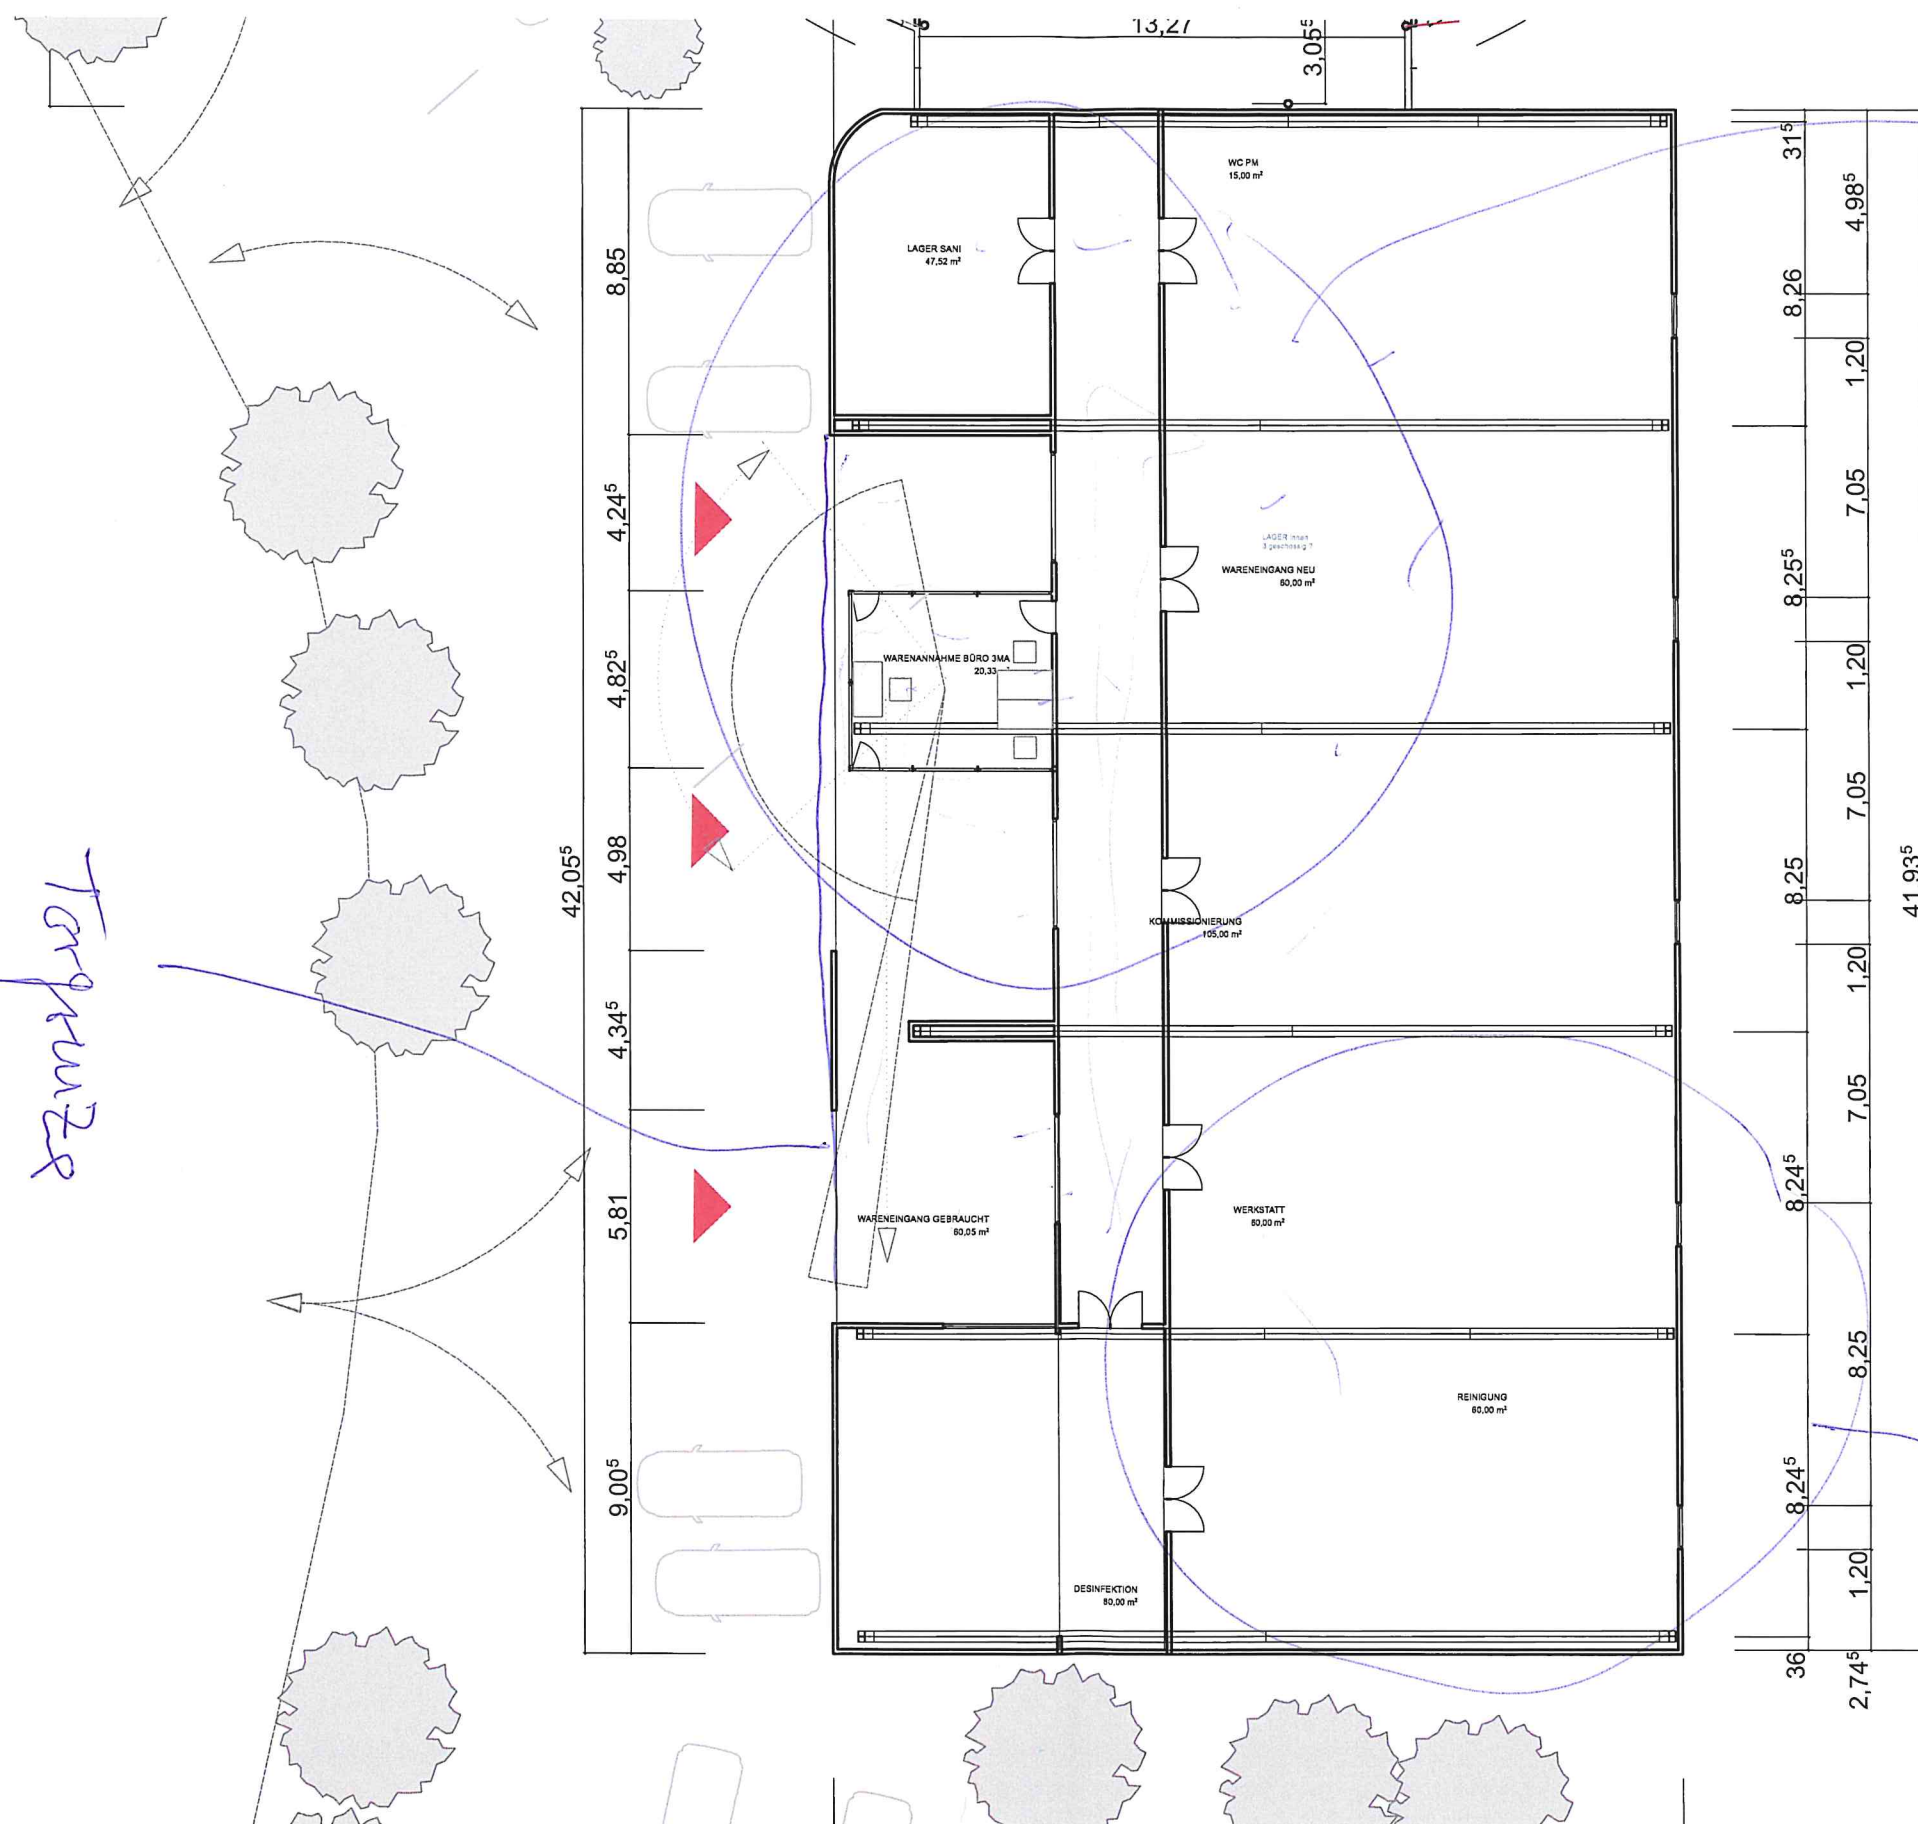


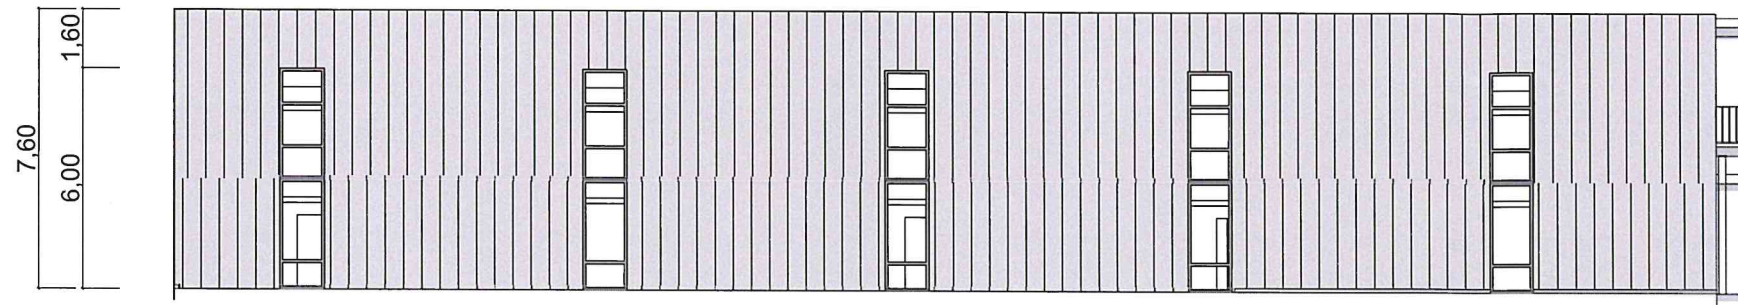

E-06

Ansicht Nord


1:200

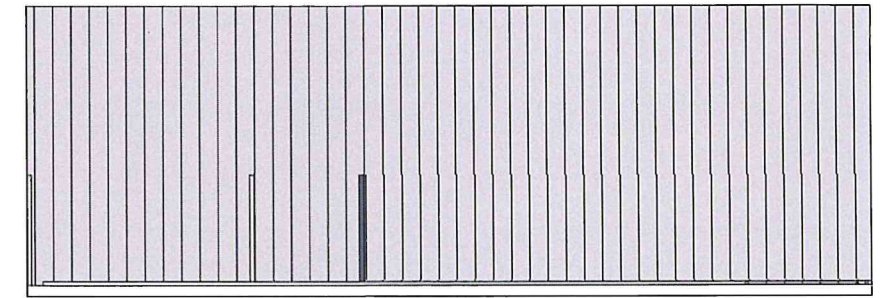

E-05

Ansicht Nord


1:200

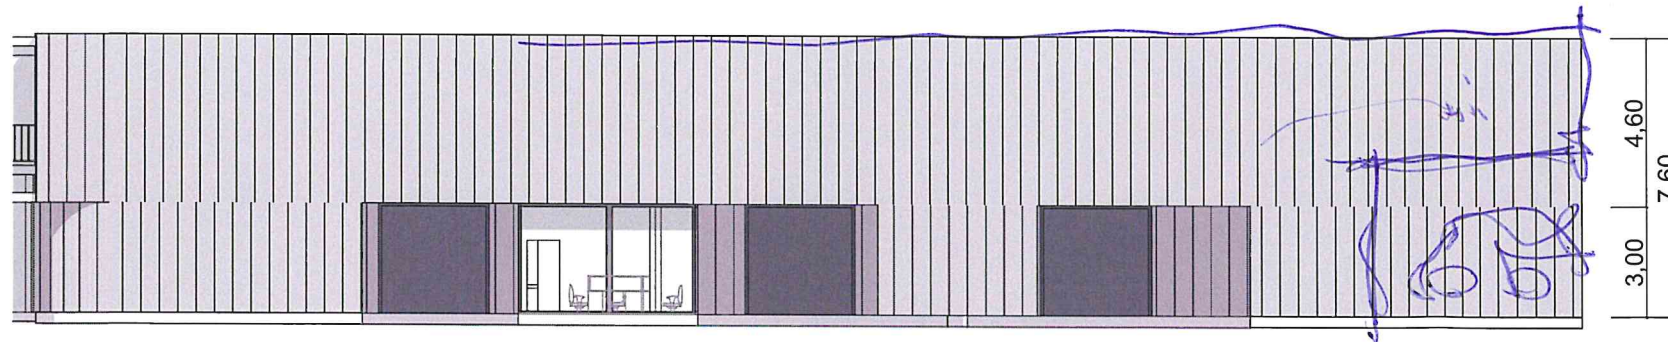

E-04

Ansicht Nord

1:200

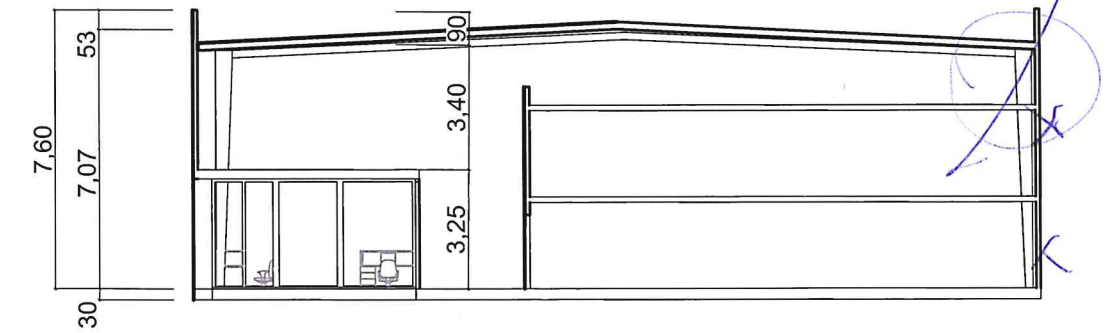



S-05


Schnitt A-A

1:200


Handwritten note: anpassen! Vorne

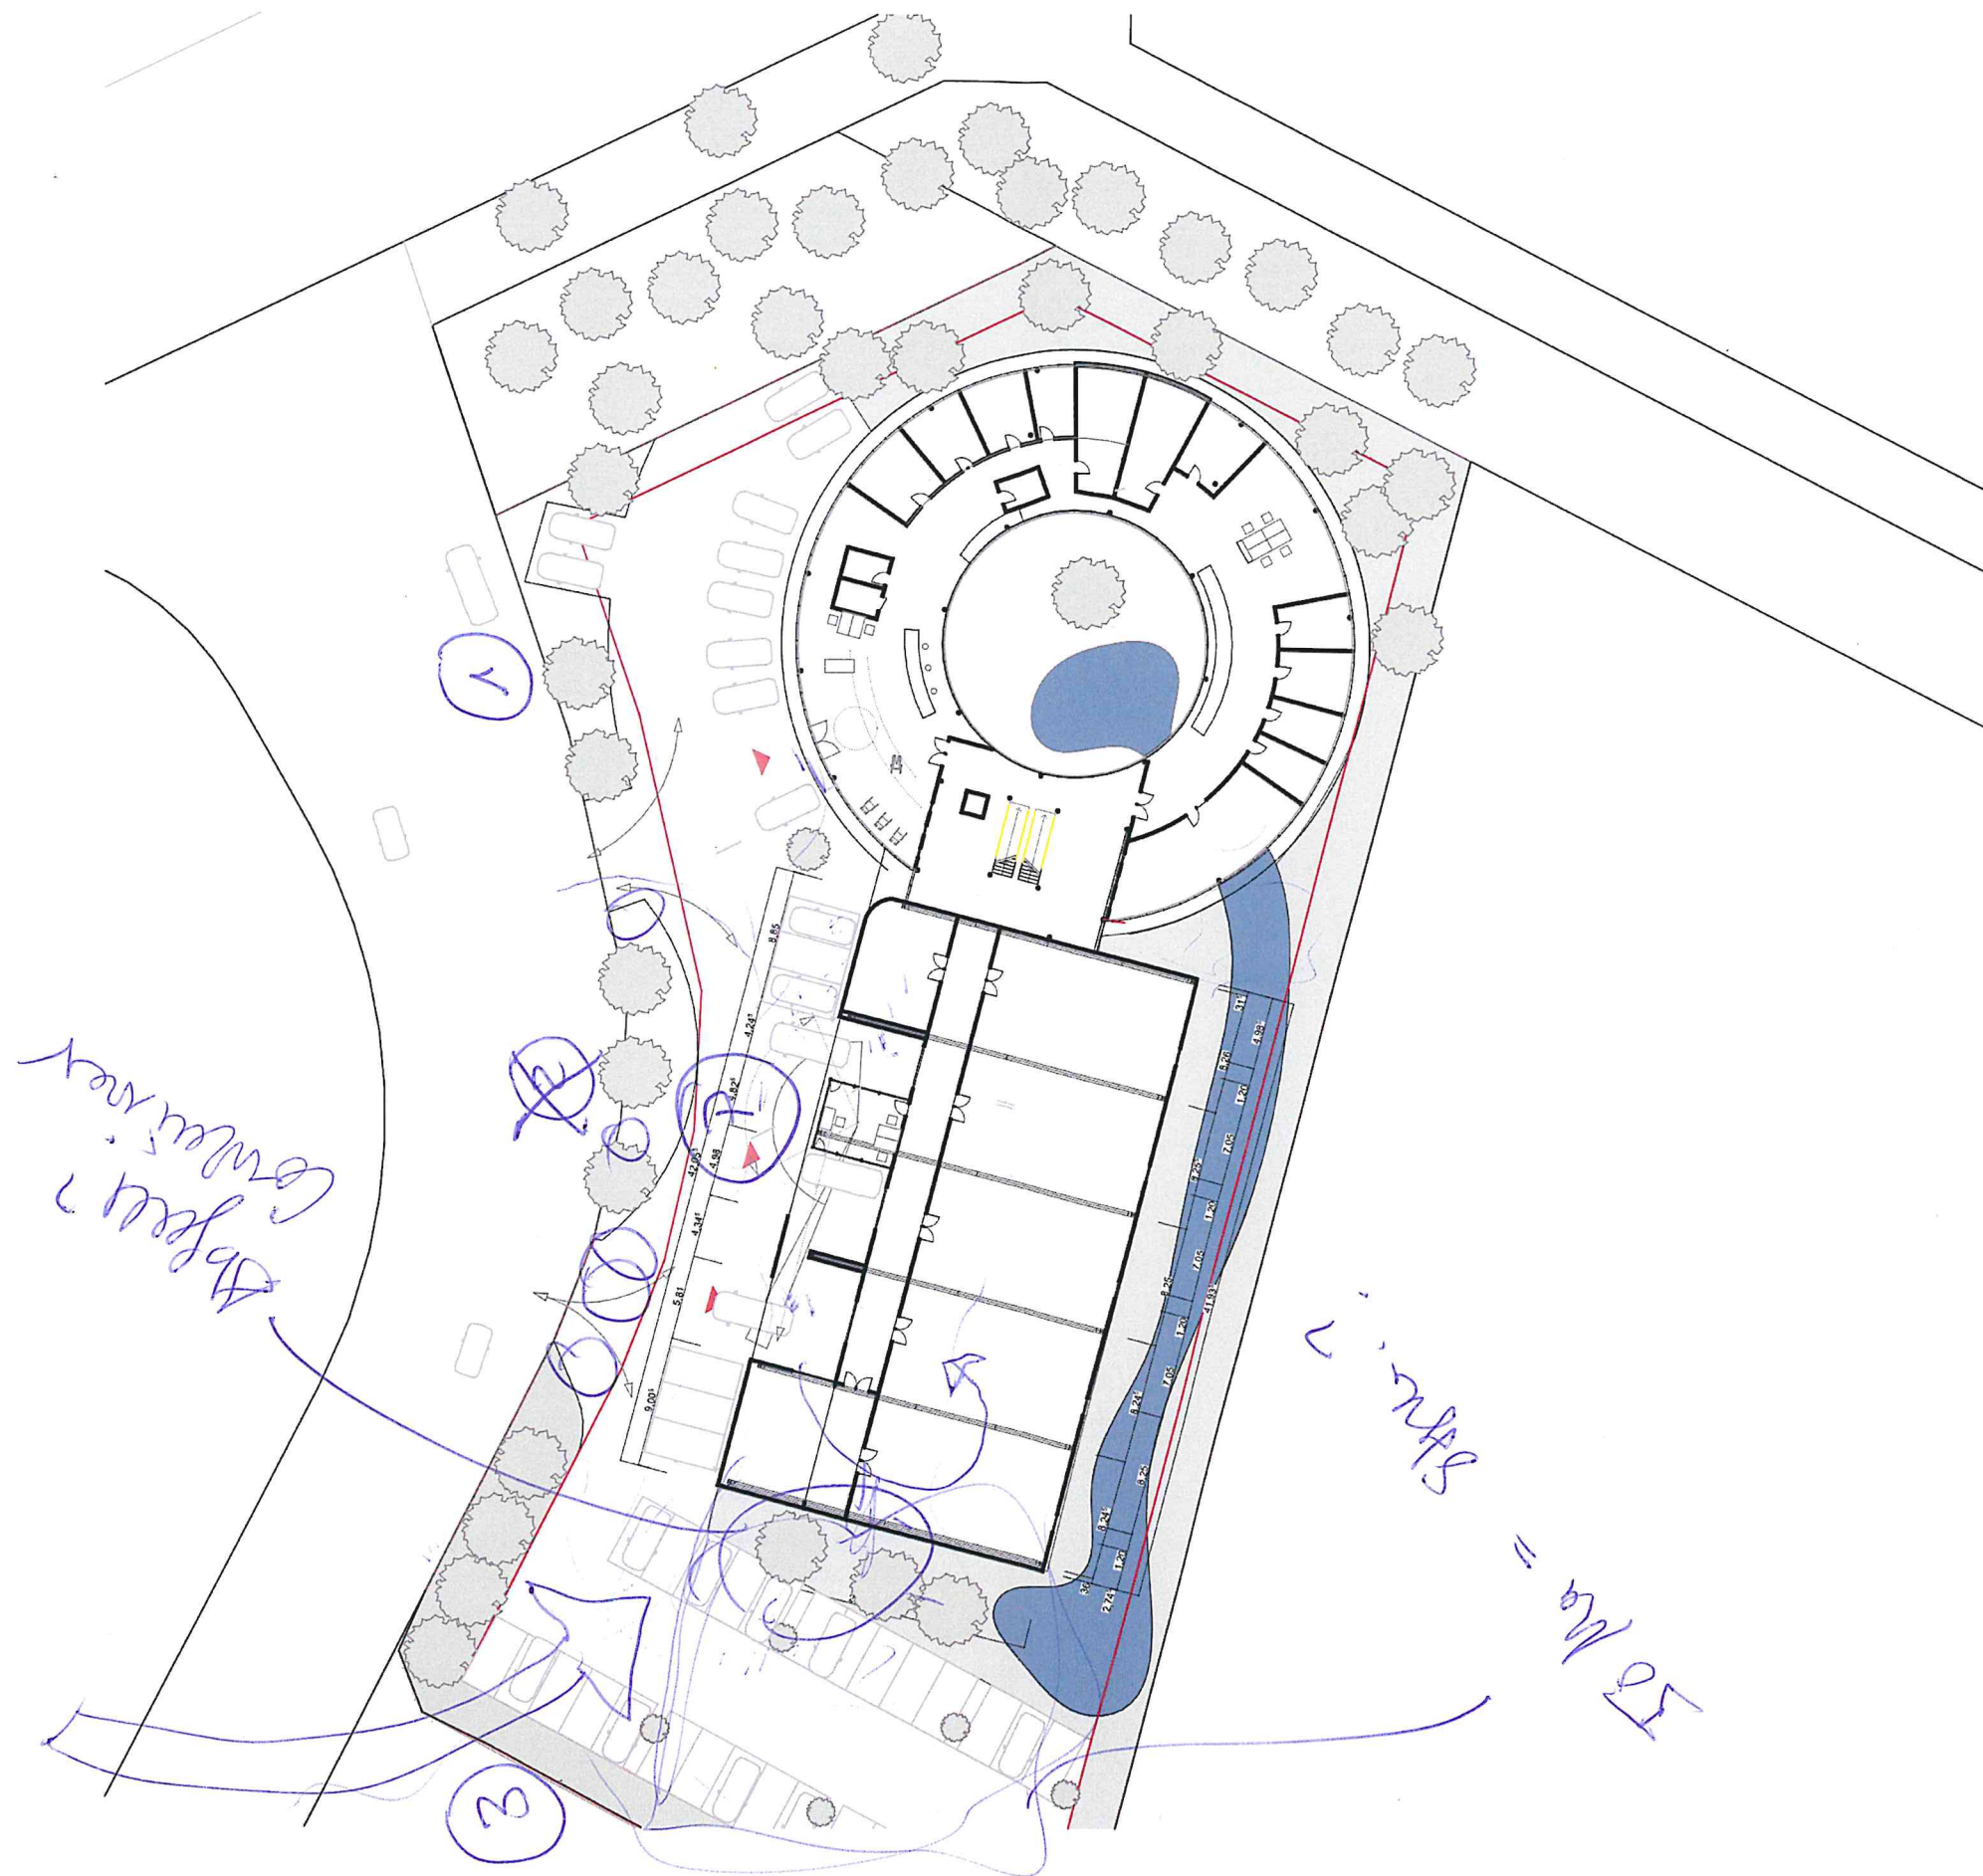

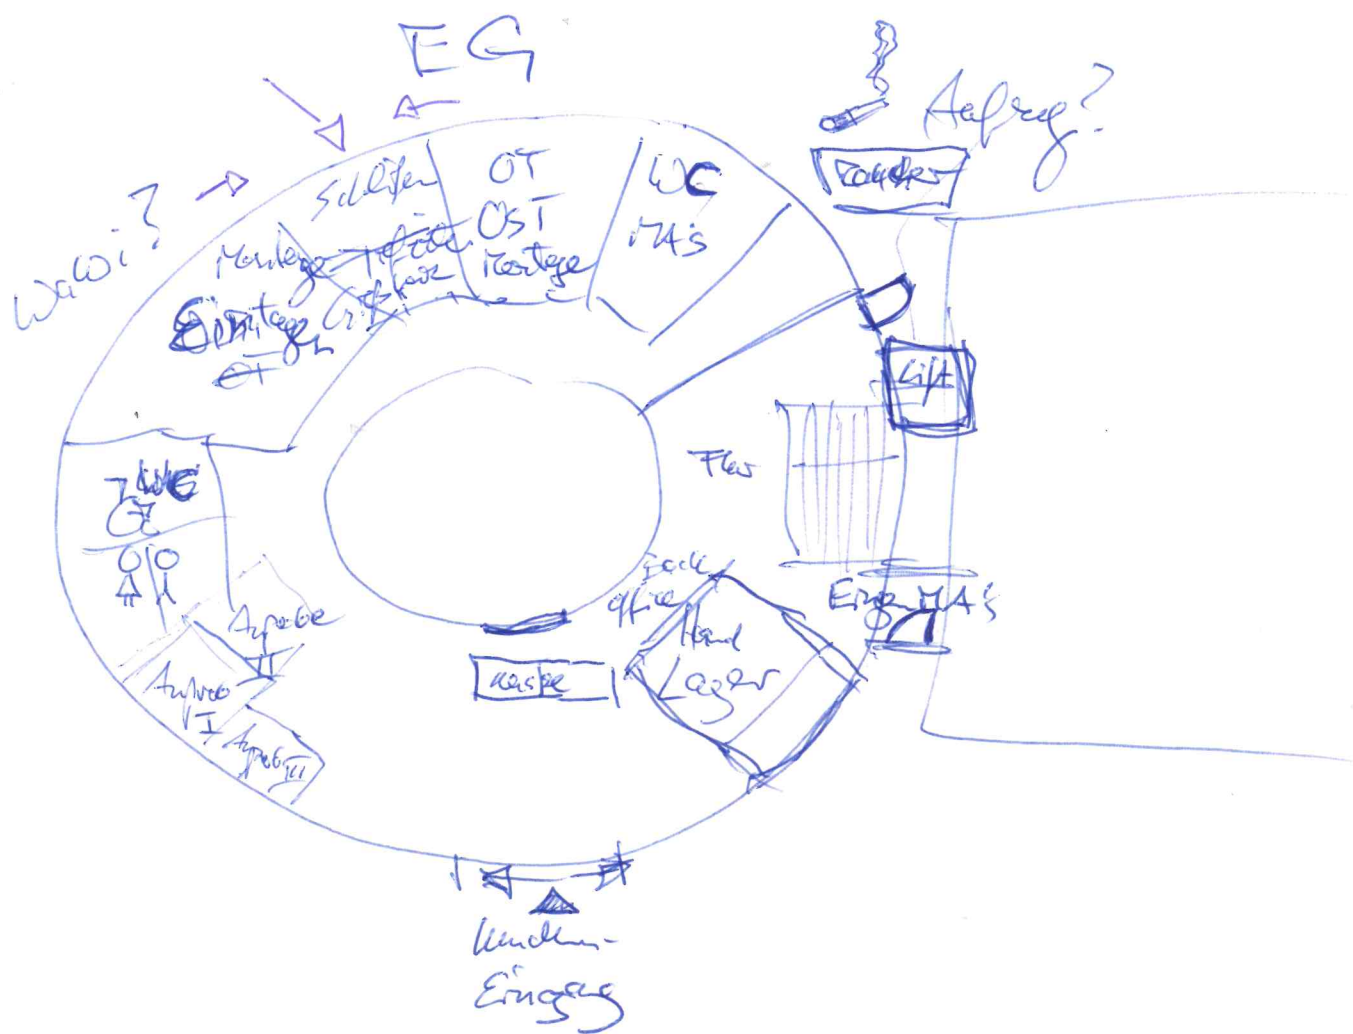


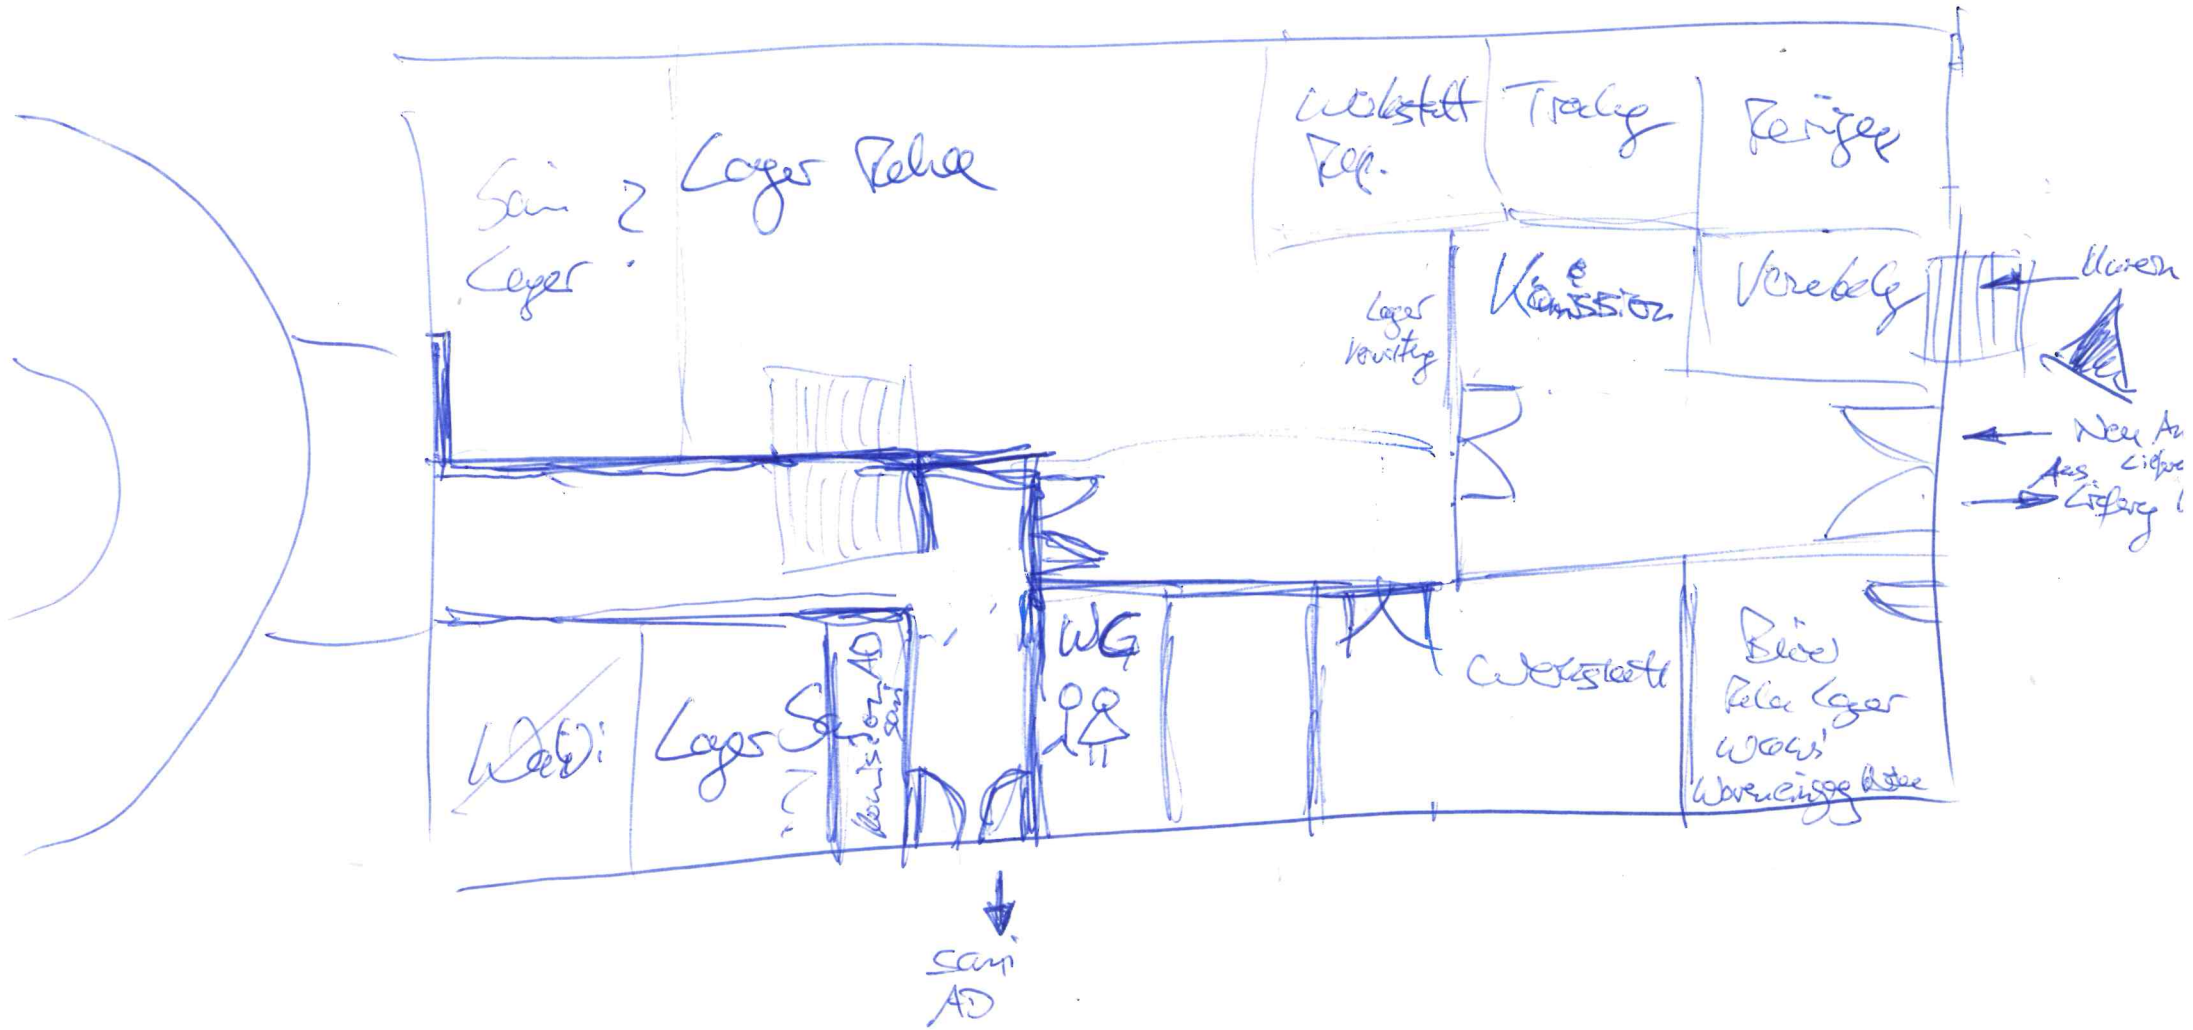

Lager

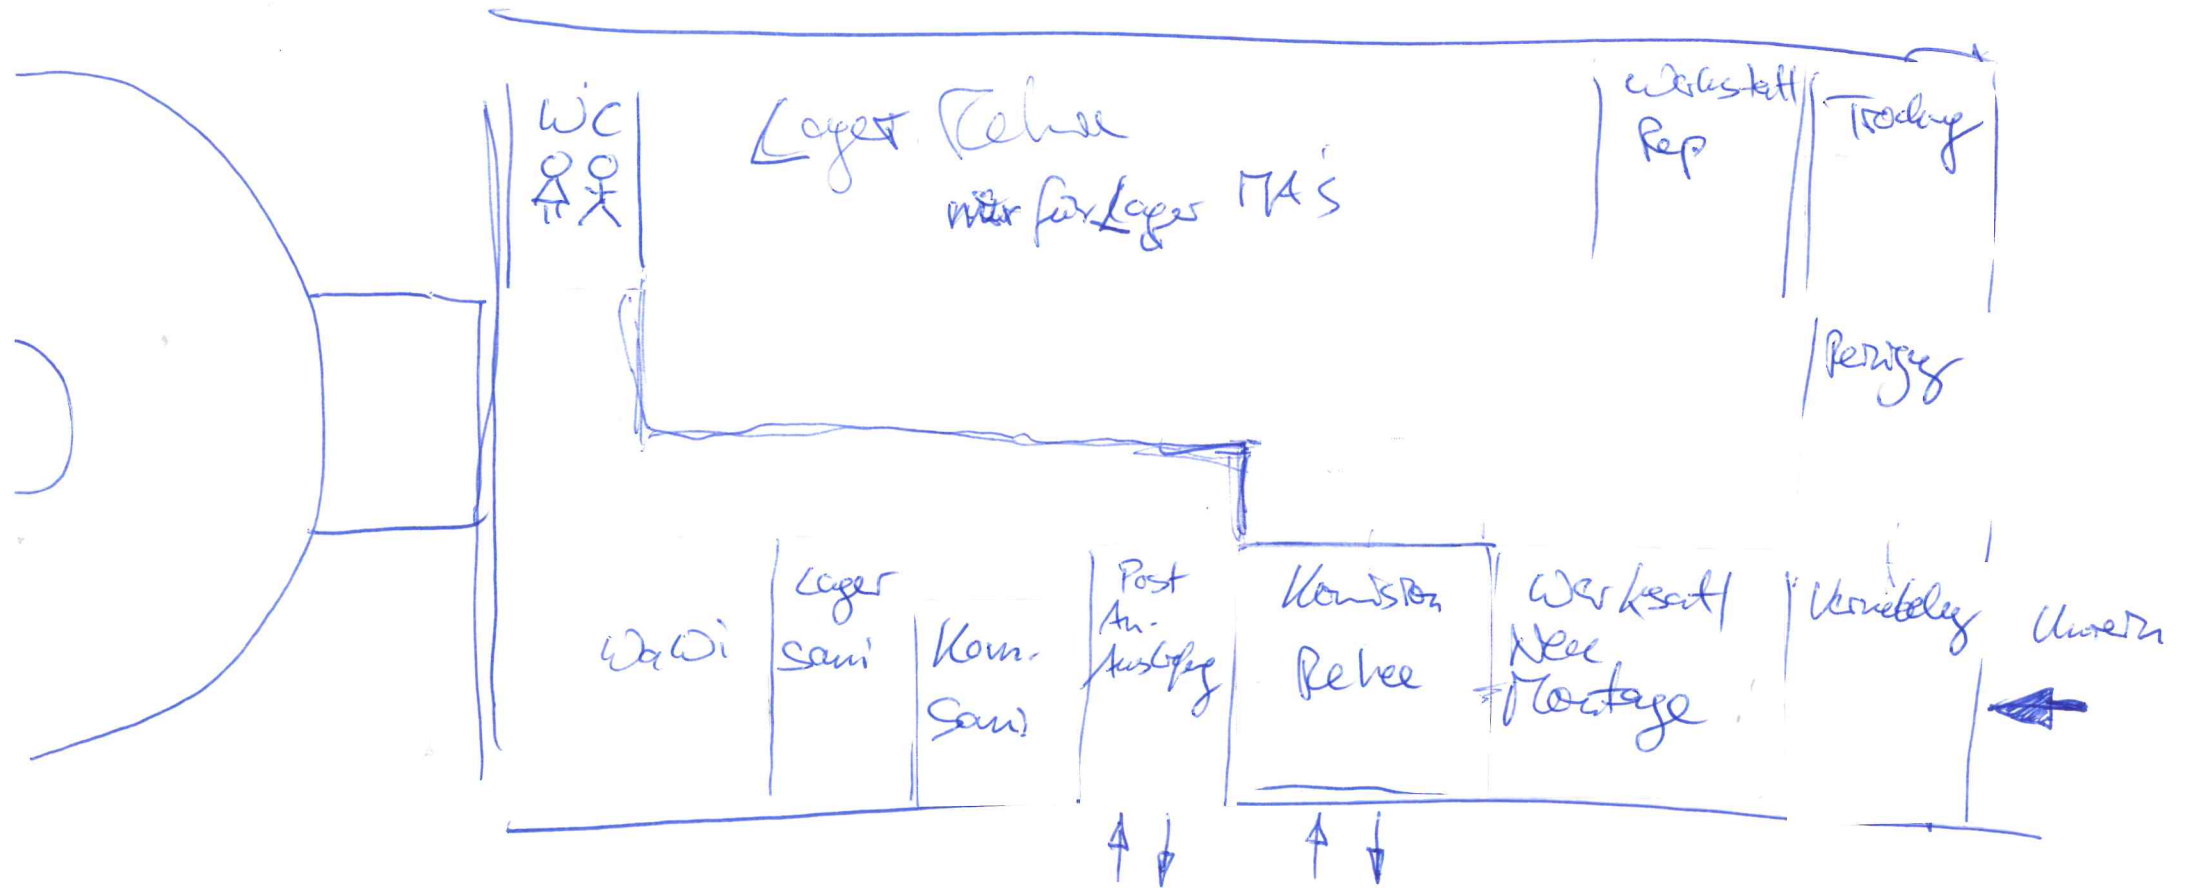

? Ist das jetzt
was MA's
hier von unten gesehen werden?

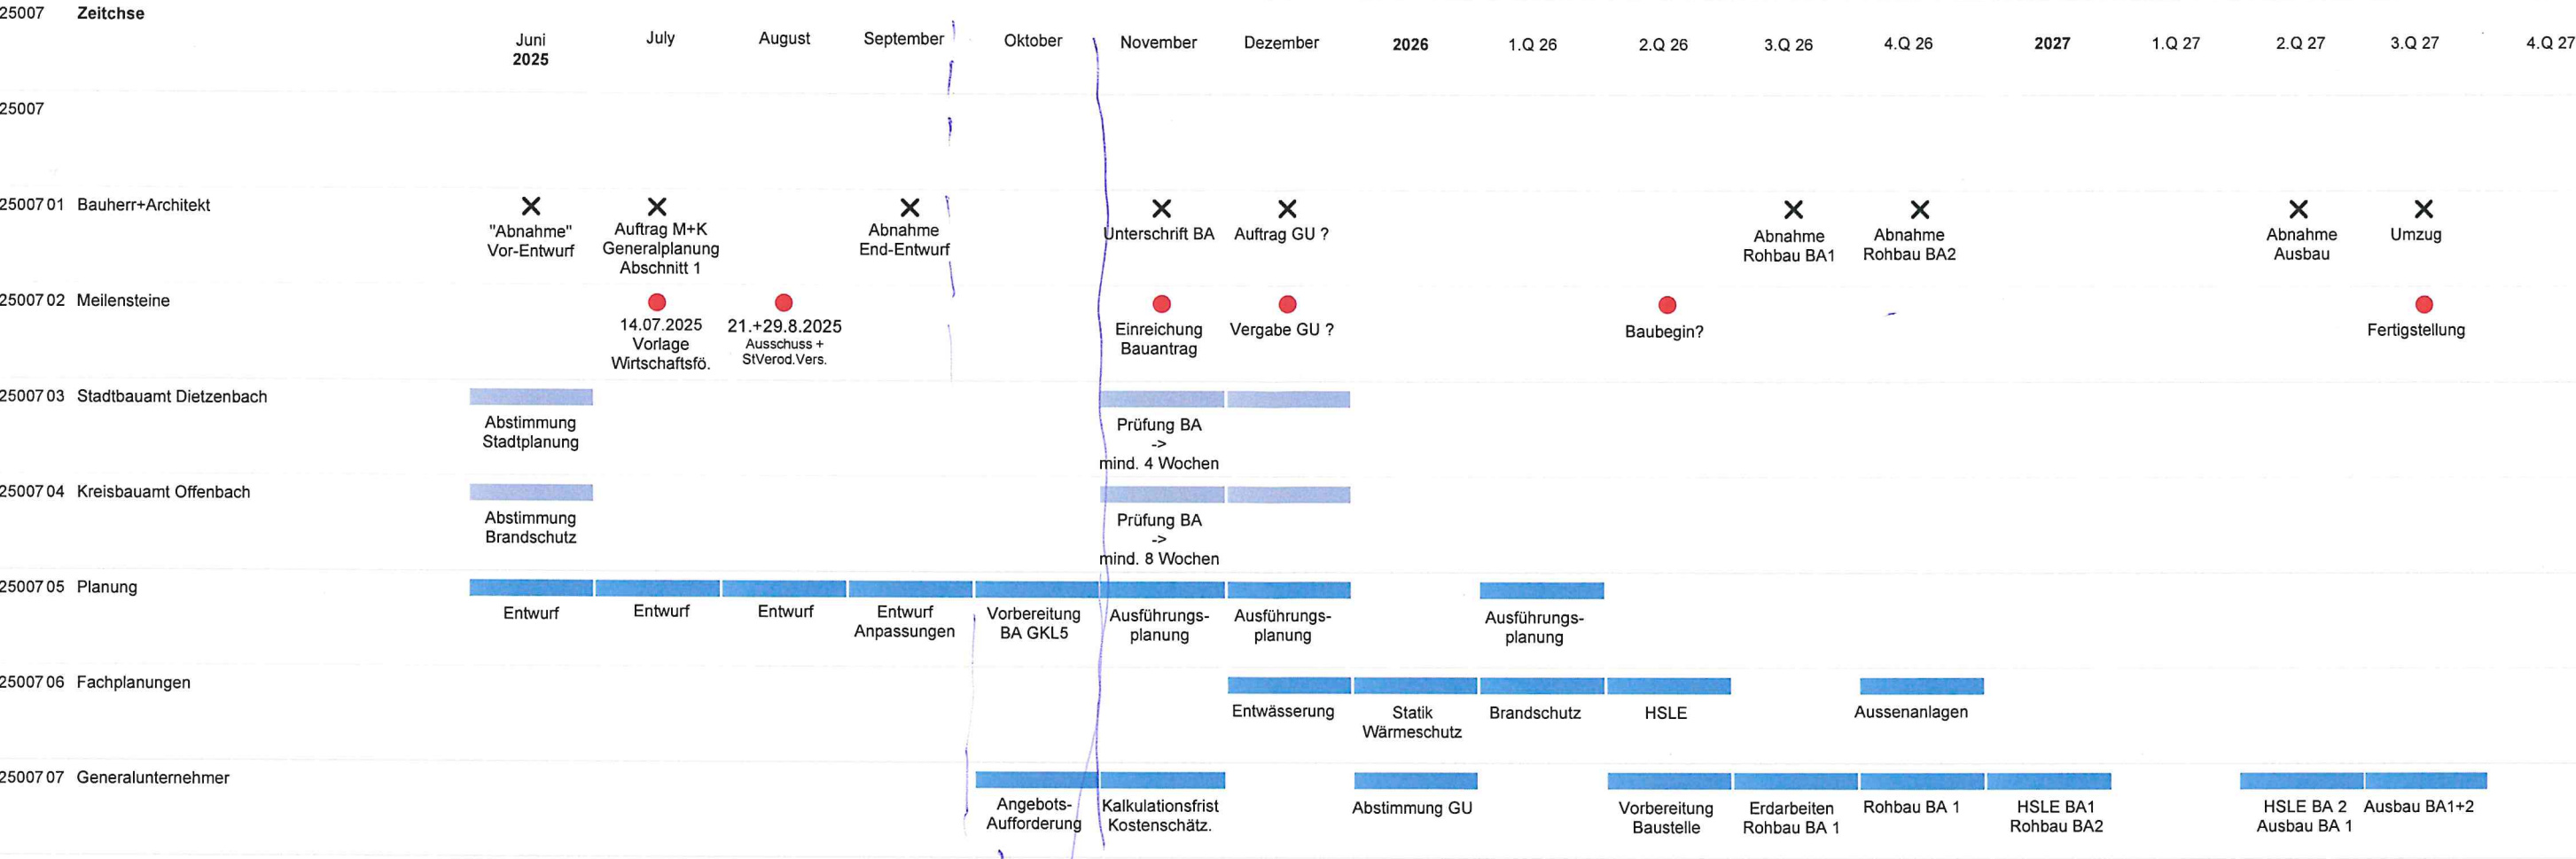

GU
Kostenschätz 4 Wochen Bau

"späterer Bau"